


SKYTTMON 8:1

BORGVATTNETS SOCKEN, JÄMTLAND
UPPMÄTNING, FASAD MOT SÖDER
ÖSTERSUND, 1997.06.09

SKALA 1:50

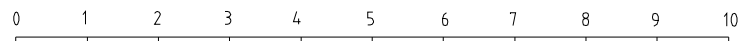

KENTH JOHANSSON, ARKITEKT SÄR